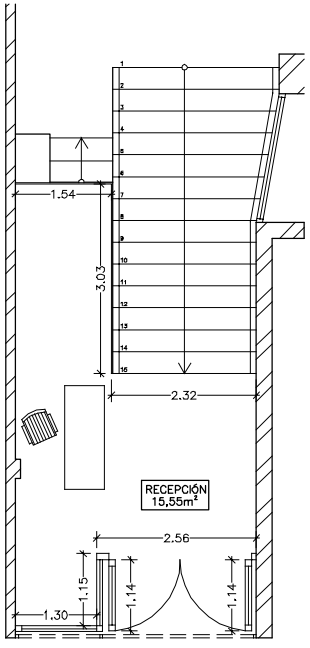

PLANTA BAJA

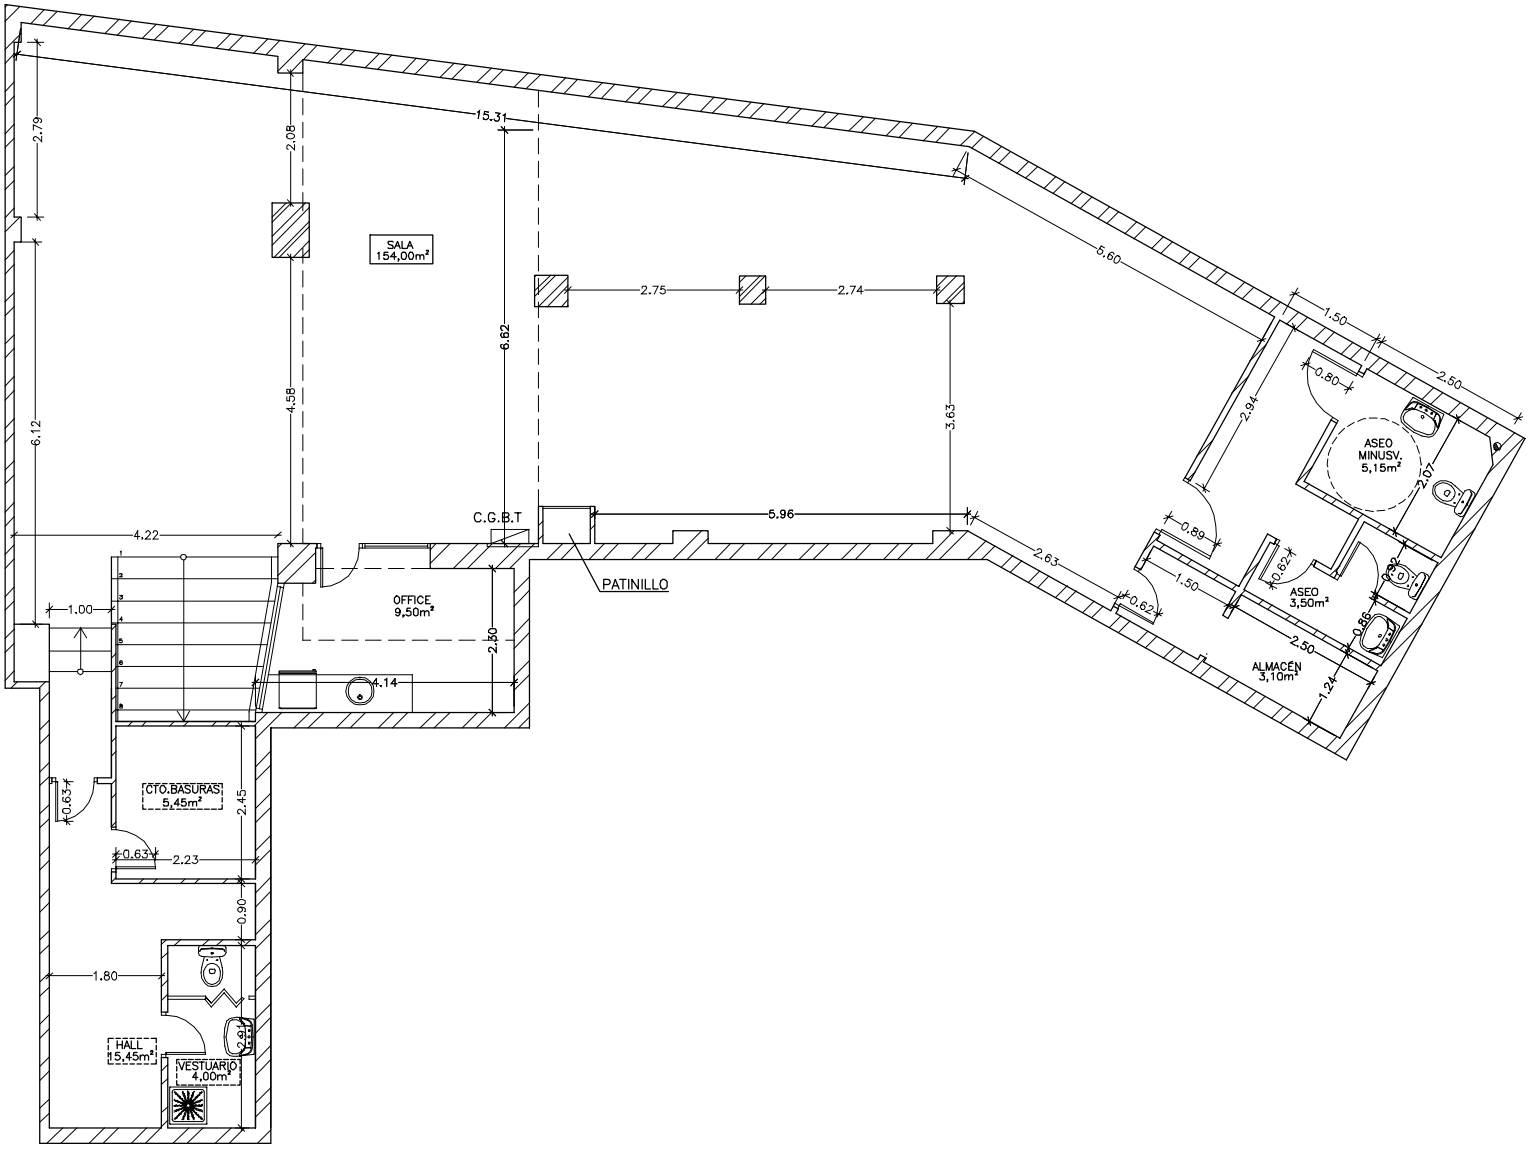

PLANTA SÓTANO